


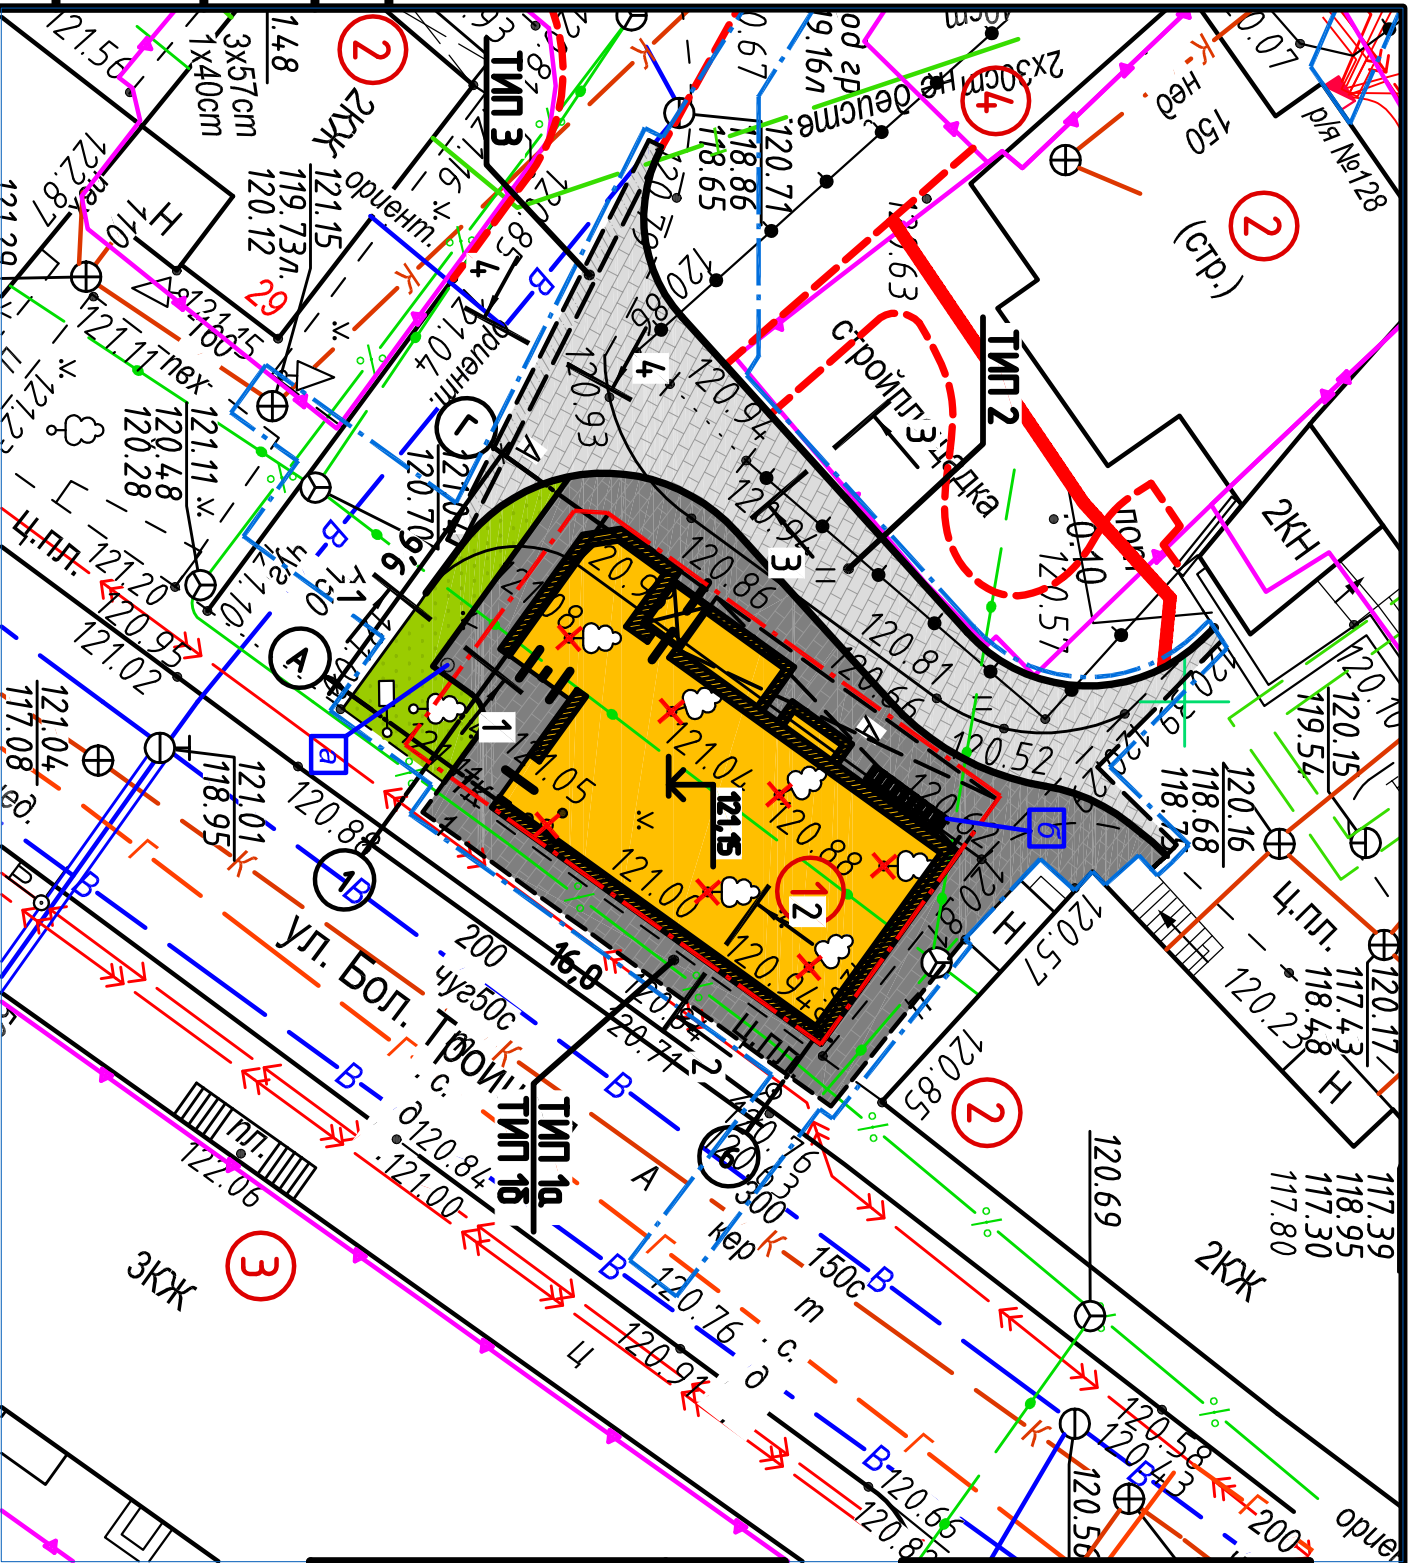

Согласовано

Взам. инв. №

Подп. и дата

Инв. № подл.

ВЕДОМОСТЬ МАЛЫХ АРХИТЕКТУРНЫХ ФОРМ И ПЕРЕНОСНЫХ ИЗДЕЛИЙ

Поз.	Обозначение	Наименование	Кол. шт.	Примечание
а	000 «Тюльпандарм»	Урна для мусора Кюадро-11	1	стандартная цвем RAL 7022
б	000 «Альпастрорт»	Вело парковка РШЮК.УОВП-4.00.000	1	стандартная цвем RAL 7022



ВЕДОМОСТЬ ТРОТУАРОВ, ДОРОЖЕК И ПЛОЩАДОК

ПОЗ.	НАИМЕНОВАНИЕ	ТИП	ПЛОЩАДЬ ПОКРЫТИЯ, М2	МАРКА БОРТОВОГО КАМНЯ ДЛИНА, М	ПРИМЕЧАНИЕ
	УСТРОЙСТВО ДОРОЖЕК ИЗ БЕТОННОЙ ПЛИТКИ	1а	61	БРТ 100.20.8 - 228 мм. (серый)	Н=0,06 м (серая)
	УСТРОЙСТВО ОТМОСТКИ ИЗ БЕТОННОЙ ПЛИТКИ	1б	57	БРТ 100.30.15 - 61 мм. (серый)	Н=0,06 м (серая)
	УСТРОЙСТВО ПРОЕЗДА ИЗ БЕТОННОЙ ПЛИТКИ	2	110	БРТ 100.30.15 - 61 мм. (серый)	Н=0,06 м (серая)
	УСТРОЙСТВО АСФАЛЬТОБЕТОННОГО ПОКРЫТИЯ	3	8	БРТ 100.30.15 - 128 мм. (серый)	
	ВСЕГО:		236		

ВЕДОМОСТЬ ЭЛЕМЕНТОВ ОЗЕЛЕНЕНИЯ

ПОЗ.	НАИМЕНОВАНИЕ	ВОЗ-РАСТ, ЛЕТ	КОЛ-ВО	ПРИМЕЧАНИЕ
	ГАЗОН «САДОВО-ПАРКОВЫЙ», М2		23	по расписанию группы
	СОСТАВ ТРАВосмеси:			НОРМА ВЫСЕВА СЕМЯН - 200кг/га
	Райдерас пастбищный, 40%		9,2	
	Фестулолуцн, 25%		5,75	
	Обсыпка луговая, 20%		4,6	
	Обсыпка красная, 15%		3,45	

УСЛОВНЫЕ ОБОЗНАЧЕНИЯ

- УСЛОВНАЯ ГРАНИЦА ЗЕМЕЛЬПОЛЬЗОВАНИЯ
- УСЛОВНАЯ ГРАНИЦА РАБОТ
- ГРАНИЦЫ СМЕЖНЫХ УЧАСТКОВ


- Элементы озеленения и МАФ приняты в качестве аналога.
- Работы по устройству дорожных оснований и покрытий выполняются в соответствии с ТКП 45-3.03-244-2011.
- При выполнении работ по устройству дорожных оснований и покрытий существующий растительный грунт не застраивается.
- Строительство тротуаров и площадок с покрытием из плит тротуарных весны в соответствии с ТКП 45-3.02-7-2005.
- Во избежание аварий, перед производством земляных работ совместно с представителями всех заинтересованных организаций, определить место расположения существующих инженерных сетей и выполнить их указания по охране коммуникаций.
- Расстояние от различных сооружений до посадок растений см. ТКП 45-3.02-69-2007.
- Применять для работ по озеленению грунт раскислительный 1-ТУ ВУ 100289079.013-2005, (С4-12-9004, РСН 8.06.104-2007).

159-ХІХ-ГП

Административно-хозяйственное здание с помещением бытового обслуживания населения и торгового назначения по ул. Большой Троицкой, 25 в г. Гродно

Изм.	Кол. чл.	Лист	№ док.	Подп.	Дата	Адрес
Разработал	Жук	07.20				
Гл. спец.	Ермакович	07.20				
САП	Ворожей	07.20				
ГИП	Жук	07.20				
Н. контр.	Косинская	07.20				

План благоустройства. М 1:250

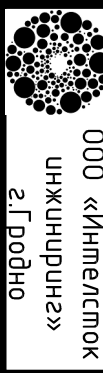

Копировал

АЗ