



Материалы изготовления:

- пленка ПВХ;
- оргстекло молочное;
- светодиодные модули;
- металлокаркас.

Собственник места размещения

 _____ ()


Управление строительства,
 архитектуры и градостроительства
 Гродненского горисполкома

 _____ ()

Заказчик

 _____ ()

Схема места размещения конструкции

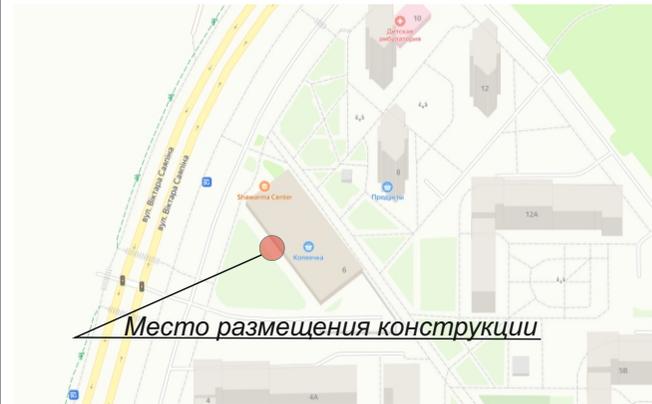

Место размещения конструкции

					2023							
						Рекламная световая вывеска на фасаде здания, расположенного по адресу: ул. В. Саяпина д. 6 в г. Гродно						
Изм.	Кол.	Лист	№ Док.	Подпись	Дата							
Руководитель						Заказчик: _____						
Исполнитель												
						Эскиз						
						<table border="1"> <tr> <td>Стадия</td> <td>Лист</td> <td>Листов</td> </tr> <tr> <td>A</td> <td>1</td> <td>1</td> </tr> </table>	Стадия	Лист	Листов	A	1	1
Стадия	Лист	Листов										
A	1	1										