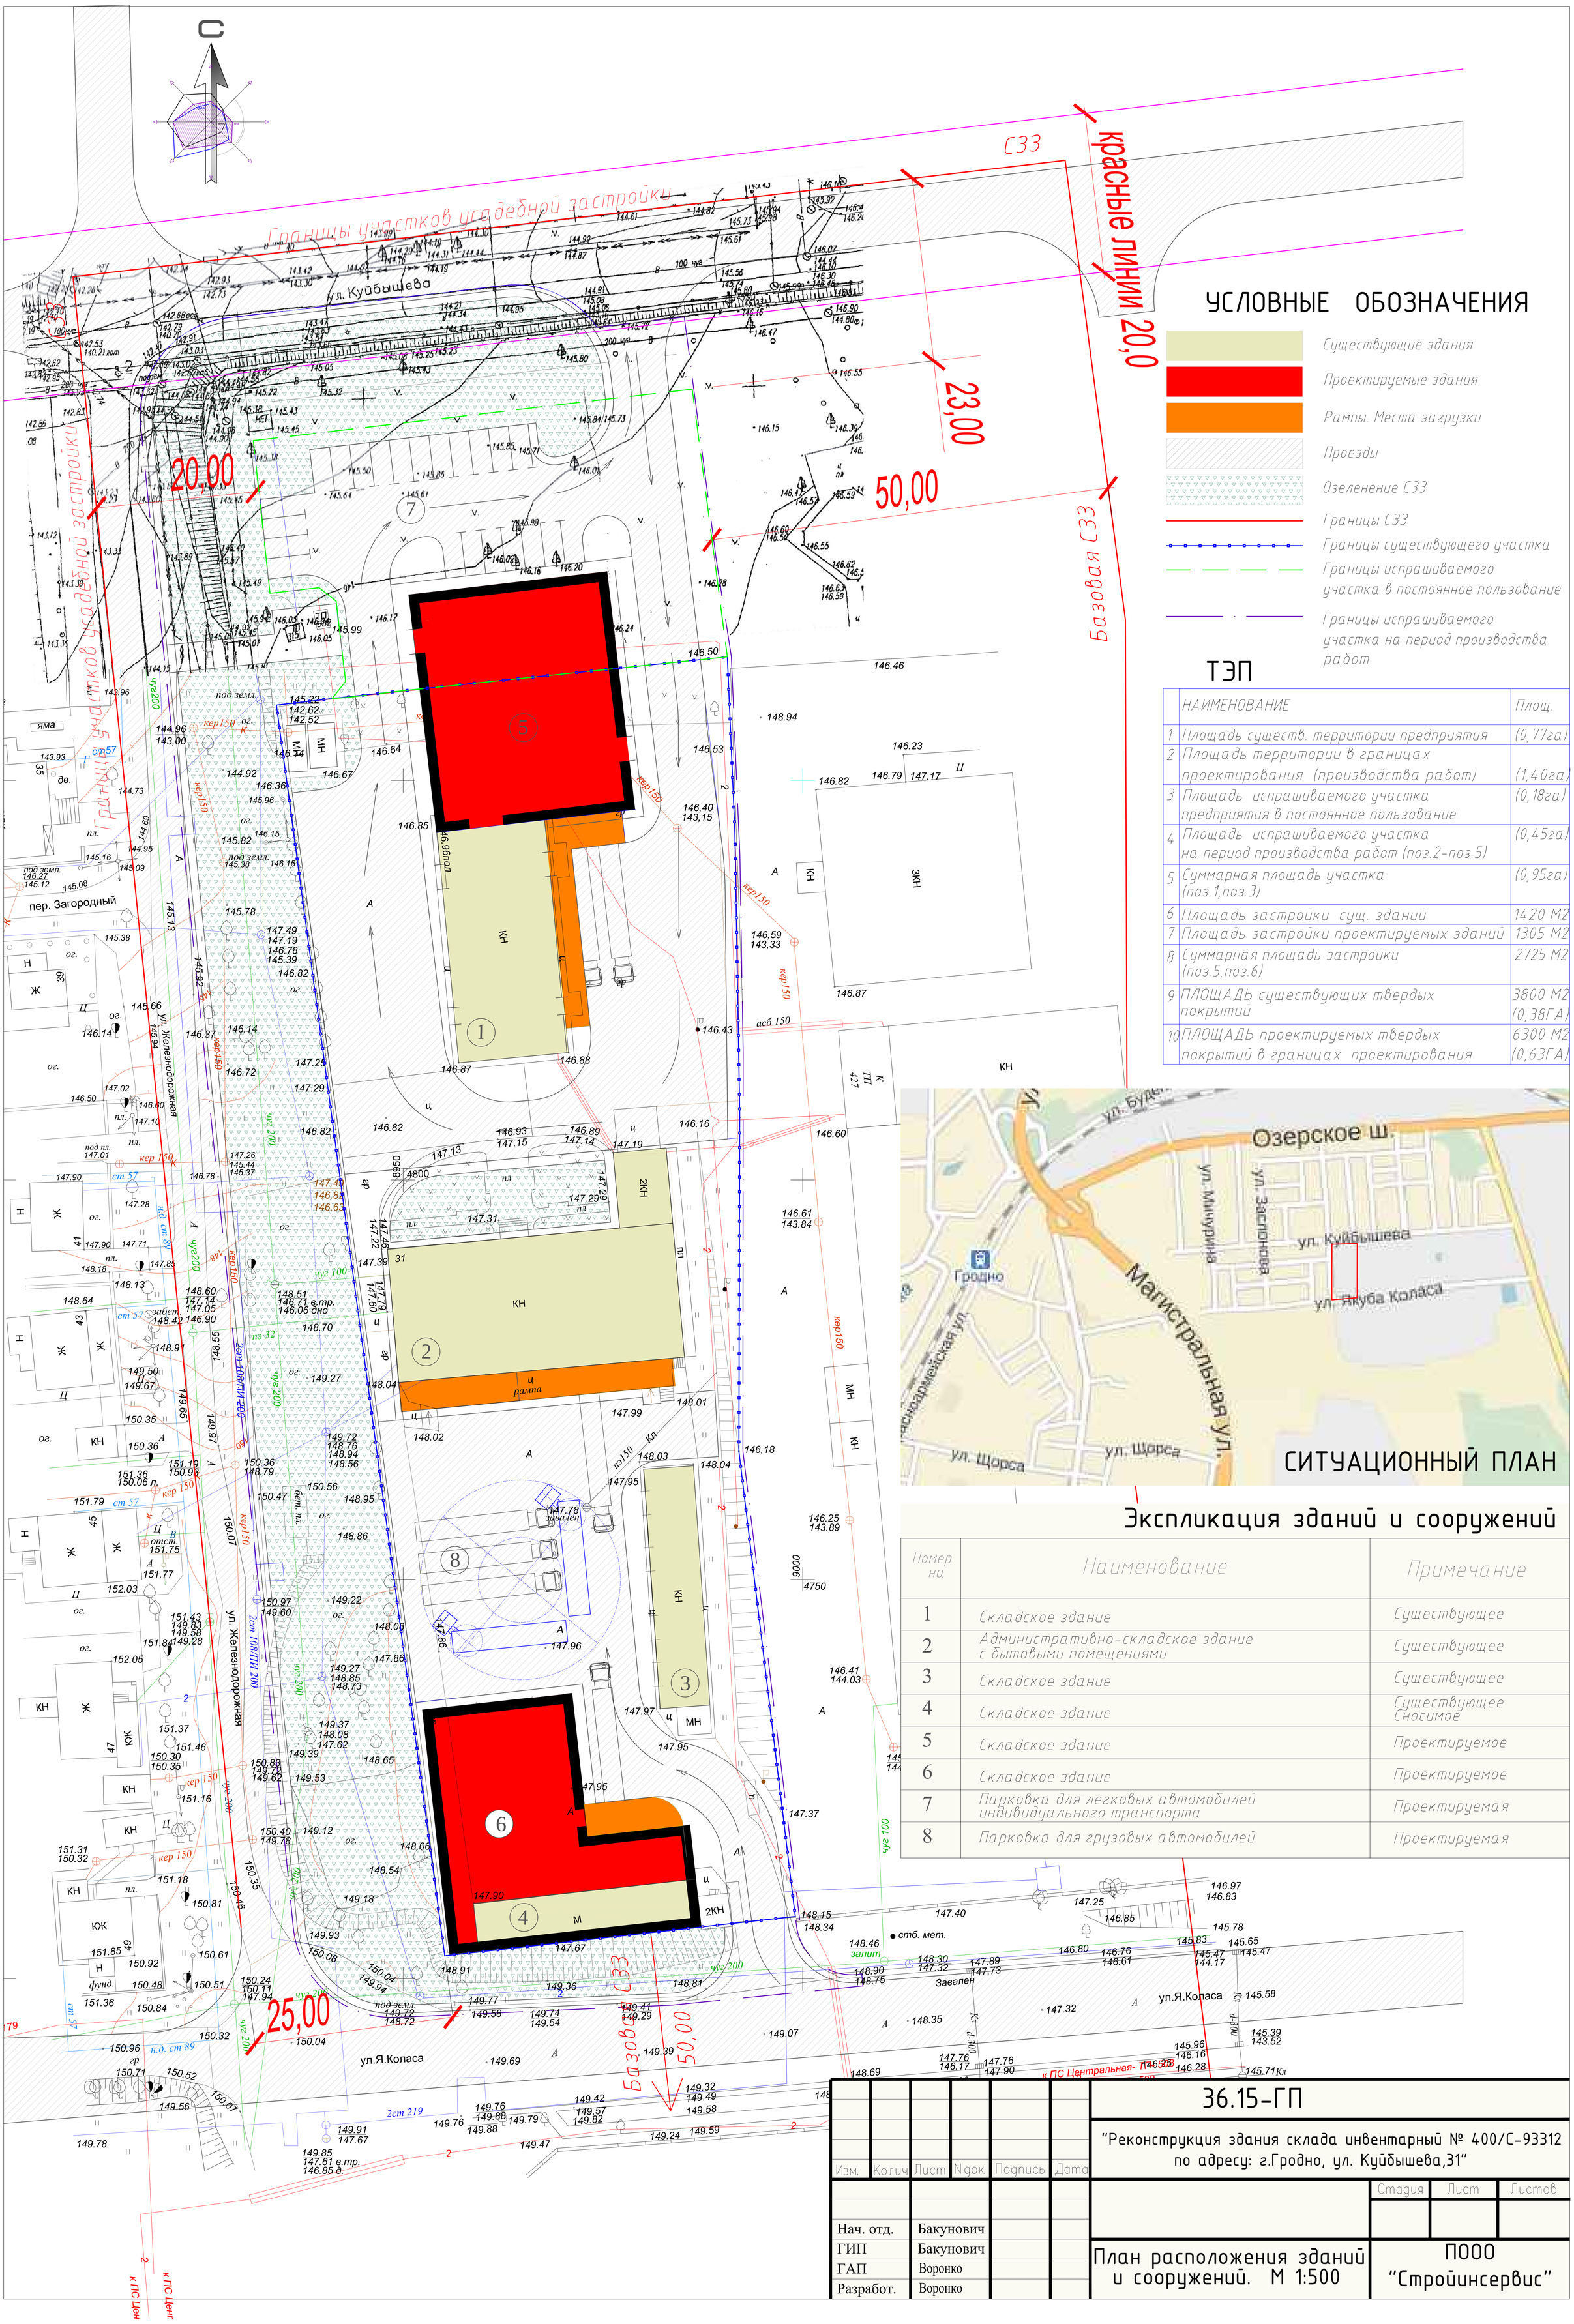

УСЛОВНЫЕ ОБОЗНАЧЕНИЯ

- Существующие здания
- Проектируемые здания
- Рампы. Места загрузки
- Проезды
- Озеленение СЗЗ
- Границы СЗЗ
- Границы существующего участка
- Границы испрашиваемого участка в постоянное пользование
- Границы испрашиваемого участка на период производства работ

ТЭП

	НАИМЕНОВАНИЕ	Площ.
1	Площадь существ. территории предприятия	(0,77га)
2	Площадь территории в границах проектирования (производства работ)	(1,40га)
3	Площадь испрашиваемого участка предприятия в постоянное пользование	(0,18га)
4	Площадь испрашиваемого участка на период производства работ (поз.2-поз.5)	(0,45га)
5	Суммарная площадь участка (поз.1,поз.3)	(0,95га)
6	Площадь застройки сущ. зданий	1420 М2
7	Площадь застройки проектируемых зданий	1305 М2
8	Суммарная площадь застройки (поз.5,поз.6)	2725 М2
9	ПЛОЩАДЬ существующих твердых покрытий	3800 М2 (0,38ГА)
10	ПЛОЩАДЬ проектируемых твердых покрытий в границах проектирования	6300 М2 (0,63ГА)

СИТУАЦИОННЫЙ ПЛАН

Экспликация зданий и сооружений

Номер на	Наименование	Примечание
1	Складское здание	Существующее
2	Административно-складское здание с бытовыми помещениями	Существующее
3	Складское здание	Существующее
4	Складское здание	Существующее Сносимое
5	Складское здание	Проектируемое
6	Складское здание	Проектируемое
7	Парковка для легковых автомобилей индивидуального транспорта	Проектируемая
8	Парковка для грузовых автомобилей	Проектируемая

Изм.	Колич	Лист	N док.	Подпись	Дата	36.15-ГП
						"Реконструкция здания склада инвентарный № 400/С-93312 по адресу: г.Гродно, ул. Куйбышева,31"

Нач. отд.	Бакунович	Стадия	Лист	Листов
ГИП	Бакунович			
ГАП	Воронко	План расположения зданий и сооружений. М 1:500	ПООО "Стройинсервис"	
Разработ.	Воронко			